


Legende

- Bestand
- Abbruch
- Neubau

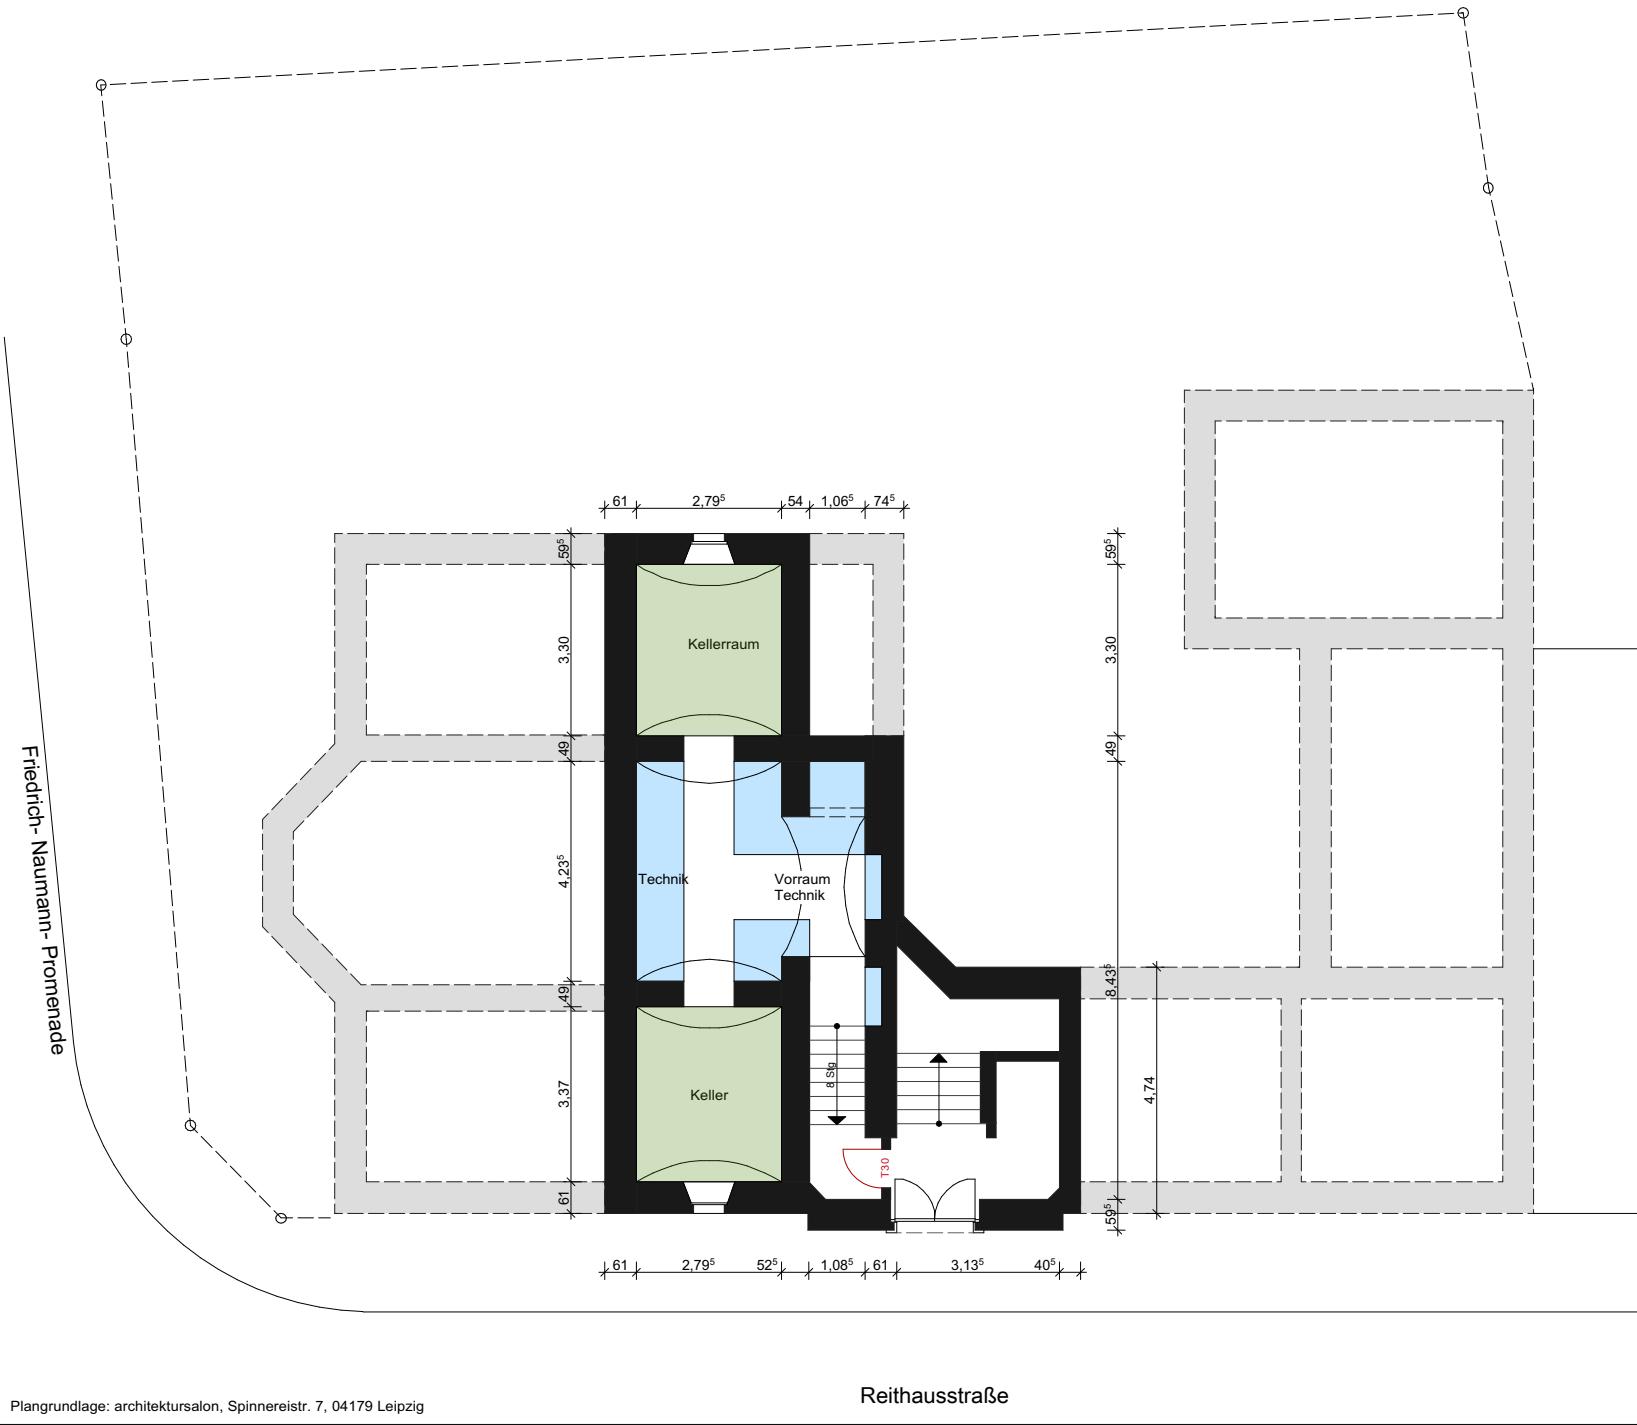

Legende

- Bestand
- Abruch
- Neubau



VOIGT

Elke Voigt, Tobias Voigt
Architekten PartGmbB

a Schillerweg 6, 04155 Leipzig
t 0341 5905500
w mail@buero-voigt.de
w www.buero-voigt.de

Projekt

Reithausstraße 1
04758 Oschatz

Erdgeschoss

Bauantrag

Maßstab: 1:100
Datum: 10.03.2022
Gezeichnet: ca



Plangrundlage: architektursalon, Spinnereistr. 7, 04179 Leipzig

Reithausstraße

VOIGT

Elke Voigt, Tobias Voigt
Architekten PartGmbB

a Schillerweg 6 . 04155 Leipzig
t 0341 5905500
@ mail@buero-voigt.de
w www. buero-voigt.de

Projekt
Reithausstraße 1
04758 Oschatz

Obergeschoß

Maßstab 1:100
Datum 10.03.2022
Gezeichnet ca

[Architect](#) [Buyer](#)

A3 03
Format Plan-Nr

Legende

- Bestand
- Abruch
- Neubau



Legende

- Bestand
- Abbruch
- Neubau

**VOIGT**

Elke Voigt, Tobias Voigt
Architekten PartGmbB

a Schillerweg 6, 04155 Leipzig
t 0341 5905500
@ mail@buero-voigt.de
w www.buero-voigt.de

Projekt
Reithausstraße 1
04758 Oschatz

Ansicht Nord
Bauantrag

Maßstab 1:100
Datum 10.03.2022
Gezeichnet ca

..... Architekt Bauherr

A3 Format **06**
Plan-Nr.

Legende

- Bestand
- Abbruch
- Neubau

**VOIGT**

Elke Voigt, Tobias Voigt
Architekten PartGmbB

a Schillerweg 6, 04155 Leipzig
t 0341 5905500
@ mail@buero-voigt.de
w www.buero-voigt.de

Projekt
Reithausstraße 1
04758 Oschatz

Ansicht Ost
Bauantrag

Maßstab 1:100
Datum 10.03.2022
Gezeichnet ca

..... Architekt Bauherr

A3 **07**
Format Plan-Nr

Legende

- Bestand
- Abbruch
- Neubau



VOIGT

Elke Voigt, Tobias Voigt
Architekten PartGmbB

a Schillerweg 6, 04155 Leipzig
t 0341 5905500
w mail@buero-voigt.de
w www.buero-voigt.de

Projekt
Reithausstraße 1
04758 Oschatz

Ansicht Süd
Bauantrag


Maßstab 1:100
Datum 10.03.2022
Gezeichnet ca

..... Architekt Bauherr

A3 Format **08**
Plan-Nr.

Legende

- Bestand
- Abbruch
- Neubau

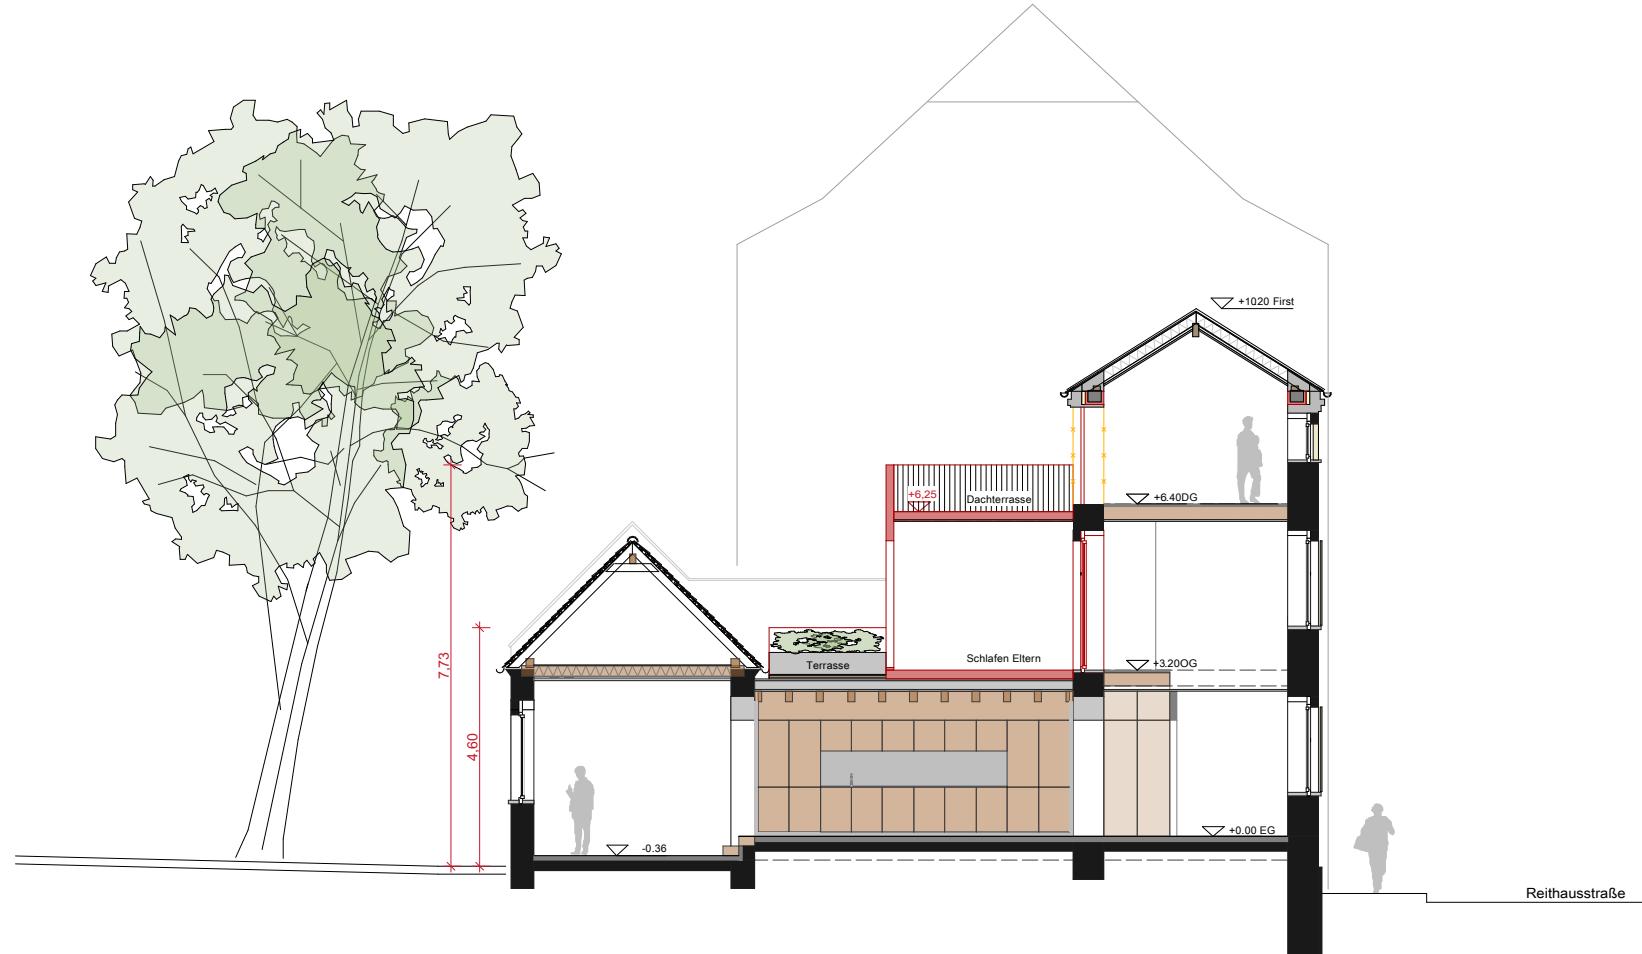

VOIGT

Elke Voigt, Tobias Voigt
Architekten PartGmbB

a Schillerweg 6, 04155 Leipzig
t 0341 5905500
@ mail@buero-voigt.de
w www.buero-voigt.de

Projekt
Reithausstraße 1
04758 Oschatz

Schnitt A-A
Bauantrag

Maßstab 1:100
Datum 10.03.2022
Gezeichnet ca

..... Architekt Bauherr

A3 Format **09**
Plan-Nr.